

## Plán výkopových prací pro rok 2017

- 1) Teplovodní vedení VS Jih III ulice Truhlářská  
Úsek trasa A VS až šachta Š 4 připojení domů 2165,2161,2159,2158  
Trasa B domy 2251 až 2256  
Trasa C VS až 2160  
Termín duben až červenec  
Zábor na veřejných komunikacích  $36 \times 2 = 72 \text{ m}^2$

- 2) Teplovodní vedení VS Jih I třída Přátelství  
Trasa D šachta 7 až čp. 2065 a 1961  
Termín květen až srpen  
Zábor na veřejných komunikacích  $20 \times 2 = 40 \text{ m}^2$

- 3) Kondenzátní potrubí ulice Zeyerova  
Trasa VS Zeyerova až šachta Š 100  
Termín červenec až září  
Zábor  $58 \times 0.8 = 46.4 \text{ m}^2$


- 4) Horkovod východ  
Etapa 1) lokalita ulice 17. Listopadu a ulice dr. Milady Horákové  
dle situačního plánu  
Termín duben až říjen  
Zábor na veřejných komunikacích  $128 \times 2 = 256 \text{ m}^2$

Etapa 2.1) lokalita třída Přátelství, ulice u Nemocnice , ulice Karla Čapka  
dle situačního plánu  
Termín duben až říjen  
Zábor na veřejných komunikacích  $711 \text{ m}^2$

Zábor na veřejných komunikacích pro rok 2017 celkem  $1125.4 \text{ m}^2$

V Písku 12.1.2017

Ing. Josef Smolar  
vedoucí Rot

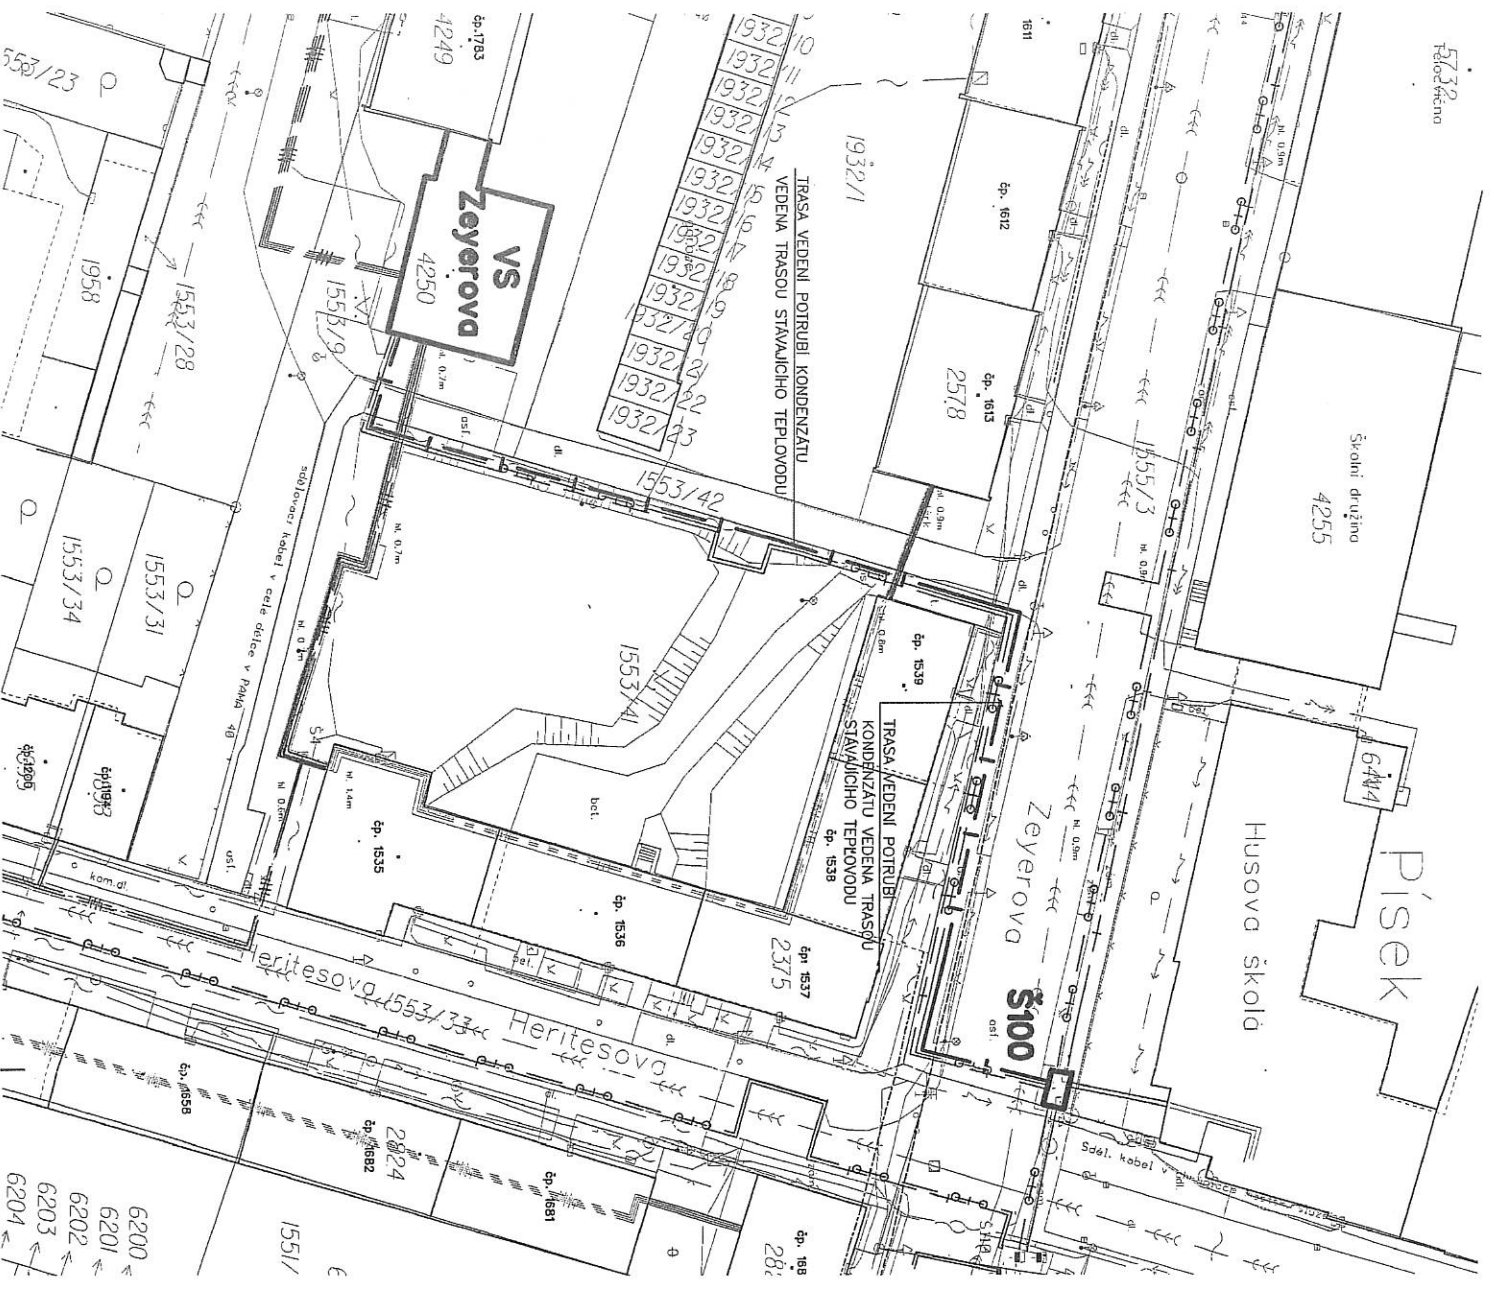

S

## Poznámka

- V RÁMCI PŘÍPRAVY STAVBY SE PROVEDE S VYBRANÝM DODAVATELEM PŘEDIZOLOVANÉHO POTRUBNÍHO SYSTÉMU PŘESNÝ KLADECÍSKÝ PLÁN JEDNOTLIVÝCH PŘVKŮ
- DO VÝKOPU BUDE SPOLU S POTRUBÍM ULOŽEN SAMOSTATNÝ SIGNALIZAČNÍ KABEL JYTY 4x1mm<sup>2</sup> V CHRÁNIČE Ø39mm
- VÝKOPY BUDOU OZNAČENY A ZABEZPEČENY PODLE PLATNÝCH PŘEDPISŮ BOZP !

## LEGENDA

- STAVAJÍCÍ PAROVOD
- +—+— STAVAJÍCÍ PAROVOD (KONDENZÁT)
- |—|— NOVÉ VEDENÍ KONDENZÁTU
- VS VYMĚNIKOVÁ STANICE ZEYEROVA
- ŠACHTA – STAVAJÍCÍ
- SĎĚLOVACÍ KABEL
- VEDENÍ NN
- VEDENÍ VN
- VODOVOD
- PLYNOVOD
- KANALIZACE
- ↑ ZNAČKA
- ☉ LAMPA
- ⊖ STROM
- ⊕ ELEKTRO SKŘÍN
- ⊗ TRAVNATÁ PLOCHA
- ⊙ ZAHŘADA

Vypracoval:	Odpovědný projektant:	Michal Kvasnička	Michal Kvasnička
Michal KVASNIČKA	Michal KVASNIČKA	Michal Kvasnička	Michal Kvasnička
Místo stavby: Písek	Datum: 10/2016		
Investor: Teplárna Písek a.s.	Služba: DPS		
Stavba: Výměna kondenzačního potrubí VS Zeyerova – Husovo náměstí	Formát: 2 A4		
<b>D 14. TECHNICKÁ PROSTŘEDÍ STAVEB</b>	Archivní číslo		
<b>ZARÍZENÍ PRO VYTÁPĚNÍ STAVEB</b>	Zakázkové číslo 137/16		
Obsah:	Měřítko 1:500	Paříč. č. výřez č. 1	

# 23520 HVS Jih III

GS Web - Teplarna Pisek - sekundar U 19.01.2005 - 03:08:12 Meritko 1 : 1000









ETAPA 1

VS 17. LISTOPADU

1633

