


DIO – OPRAVA POVRCHU STEZKY UL. ZBOROVSKÁ, PÍSEK

ETAPA 1

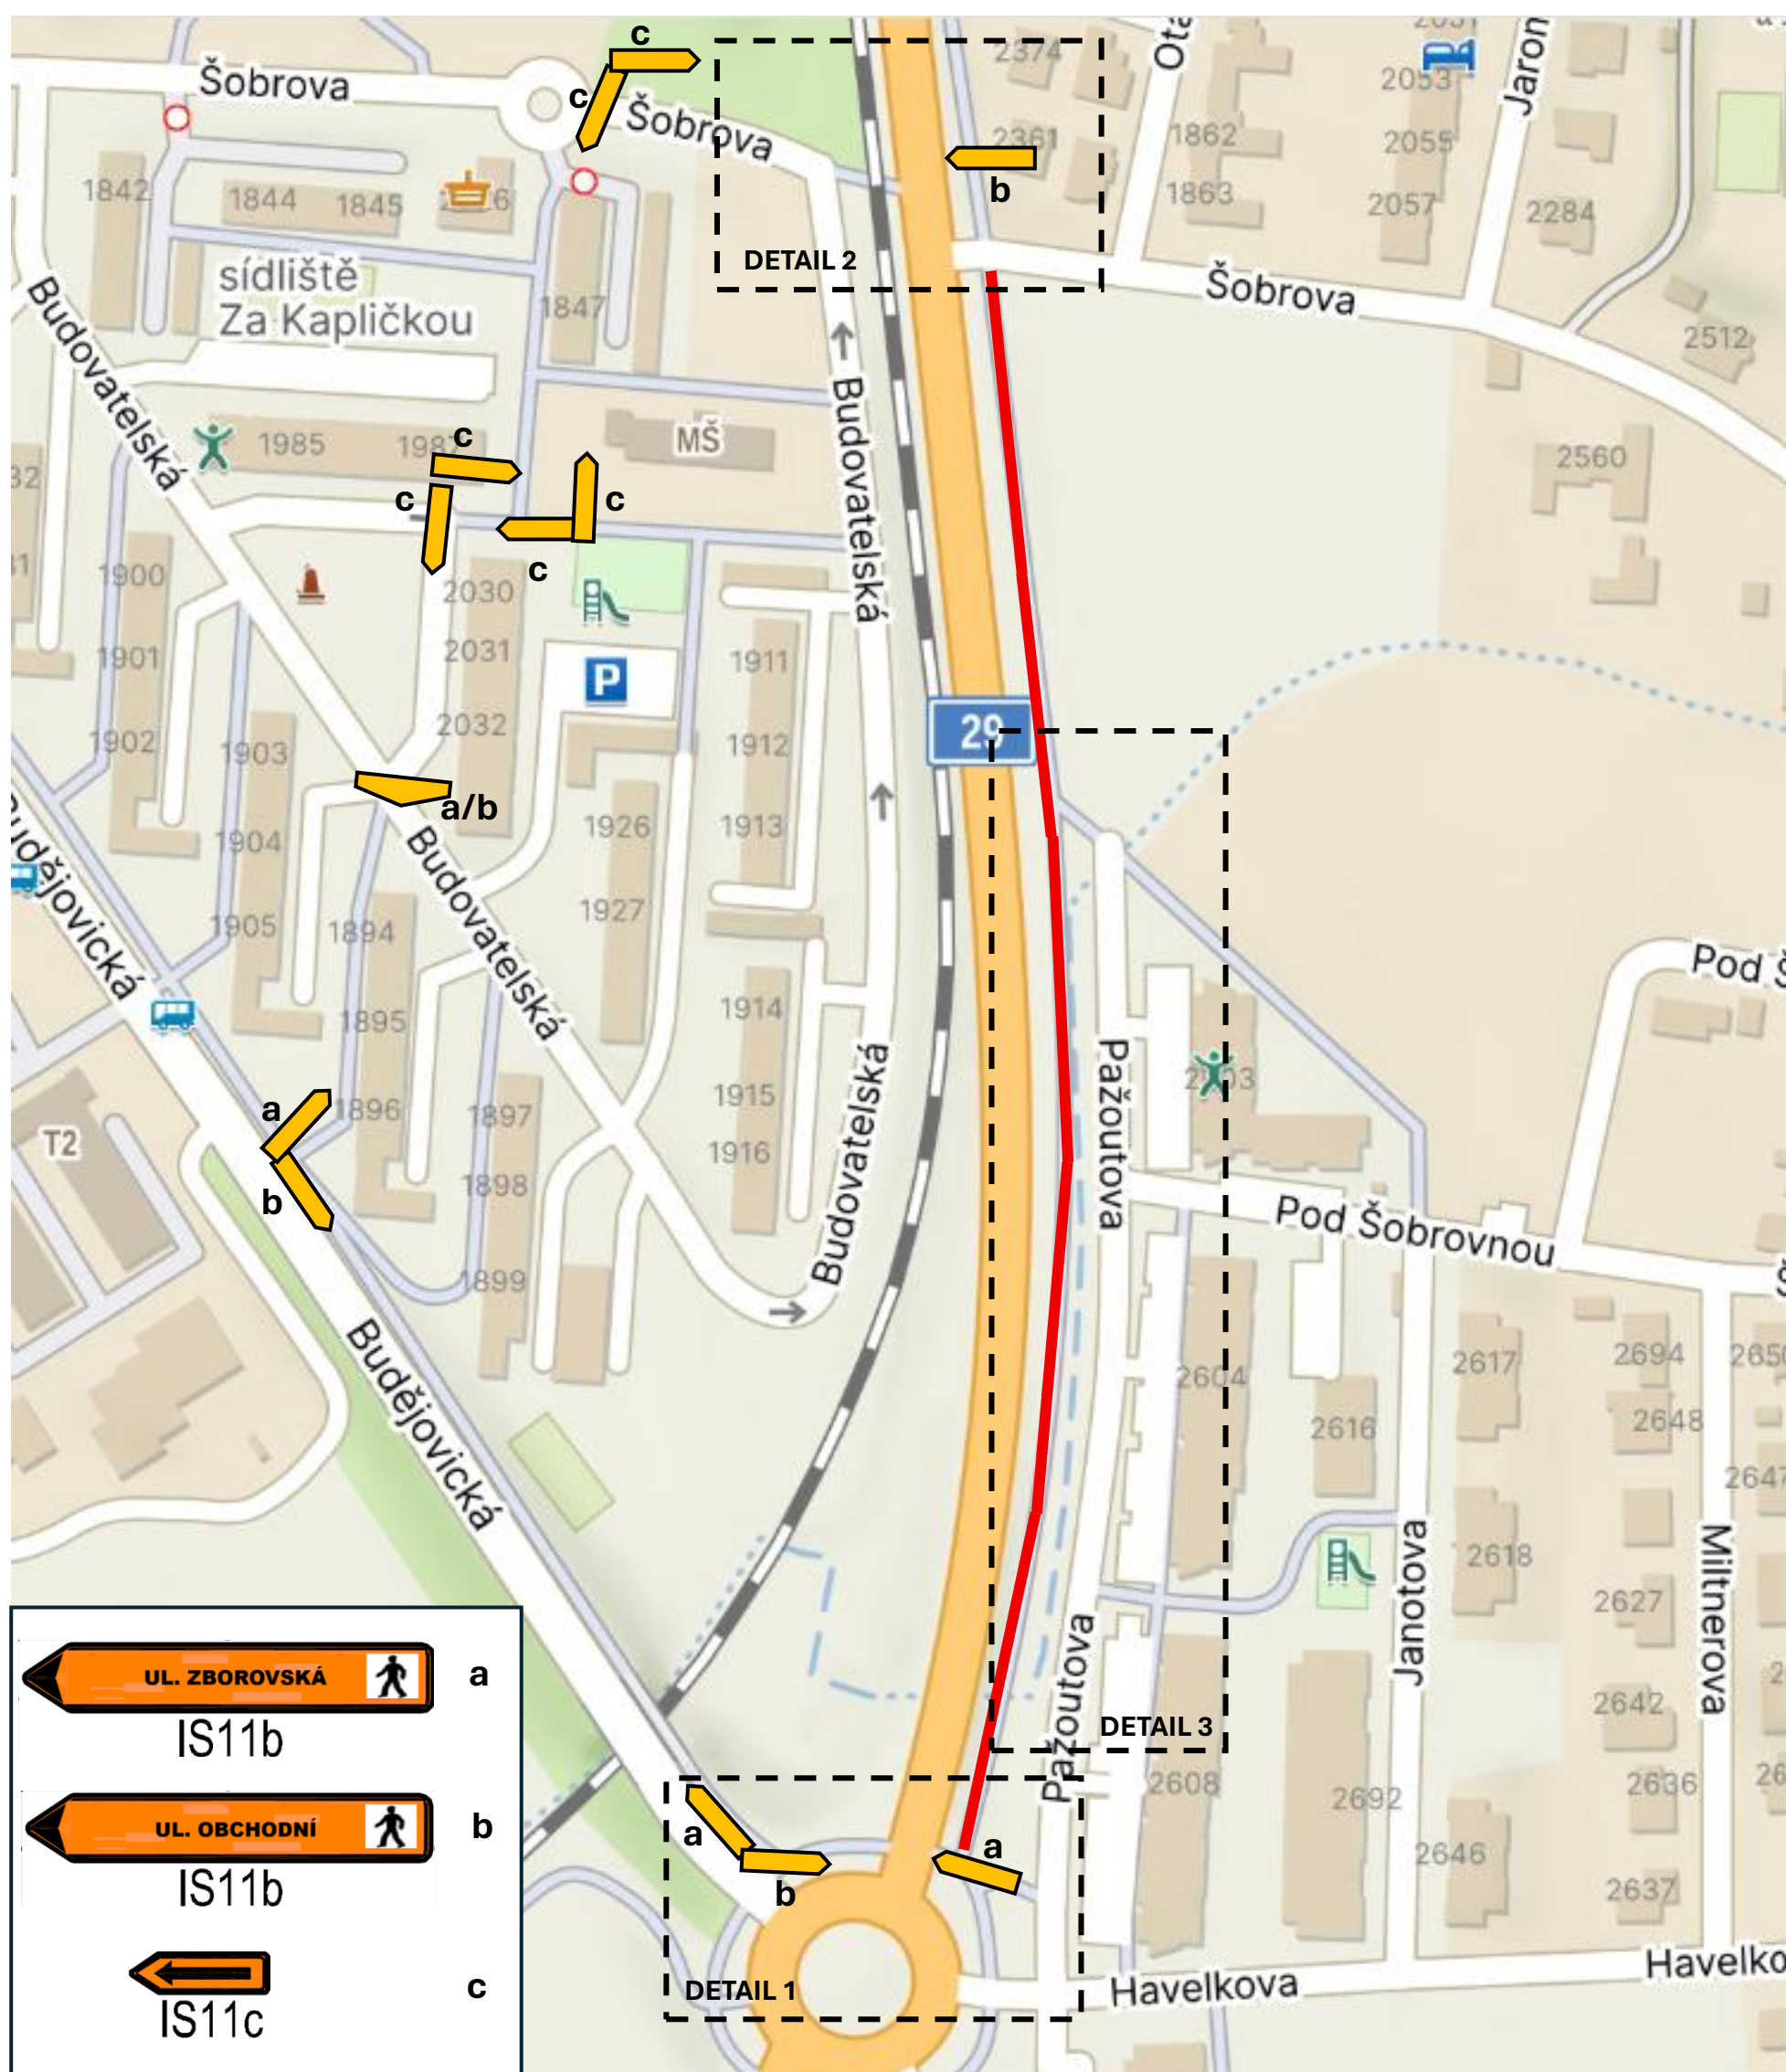


- Veškeré dopravní značení, které by bylo v rozporu s tímto DIO, je nutno po dobu platnosti stanovení přechodné úpravy provozu zneplatnit předepsaným způsobem (zakrýt/přeškrtnout/dočasně odstranit)
- po skončení platnosti stanovení přechodné úpravy bude veškeré trvalé dopravní značení uvedeno do původního stavu

DETAIL 1



DETAIL 2

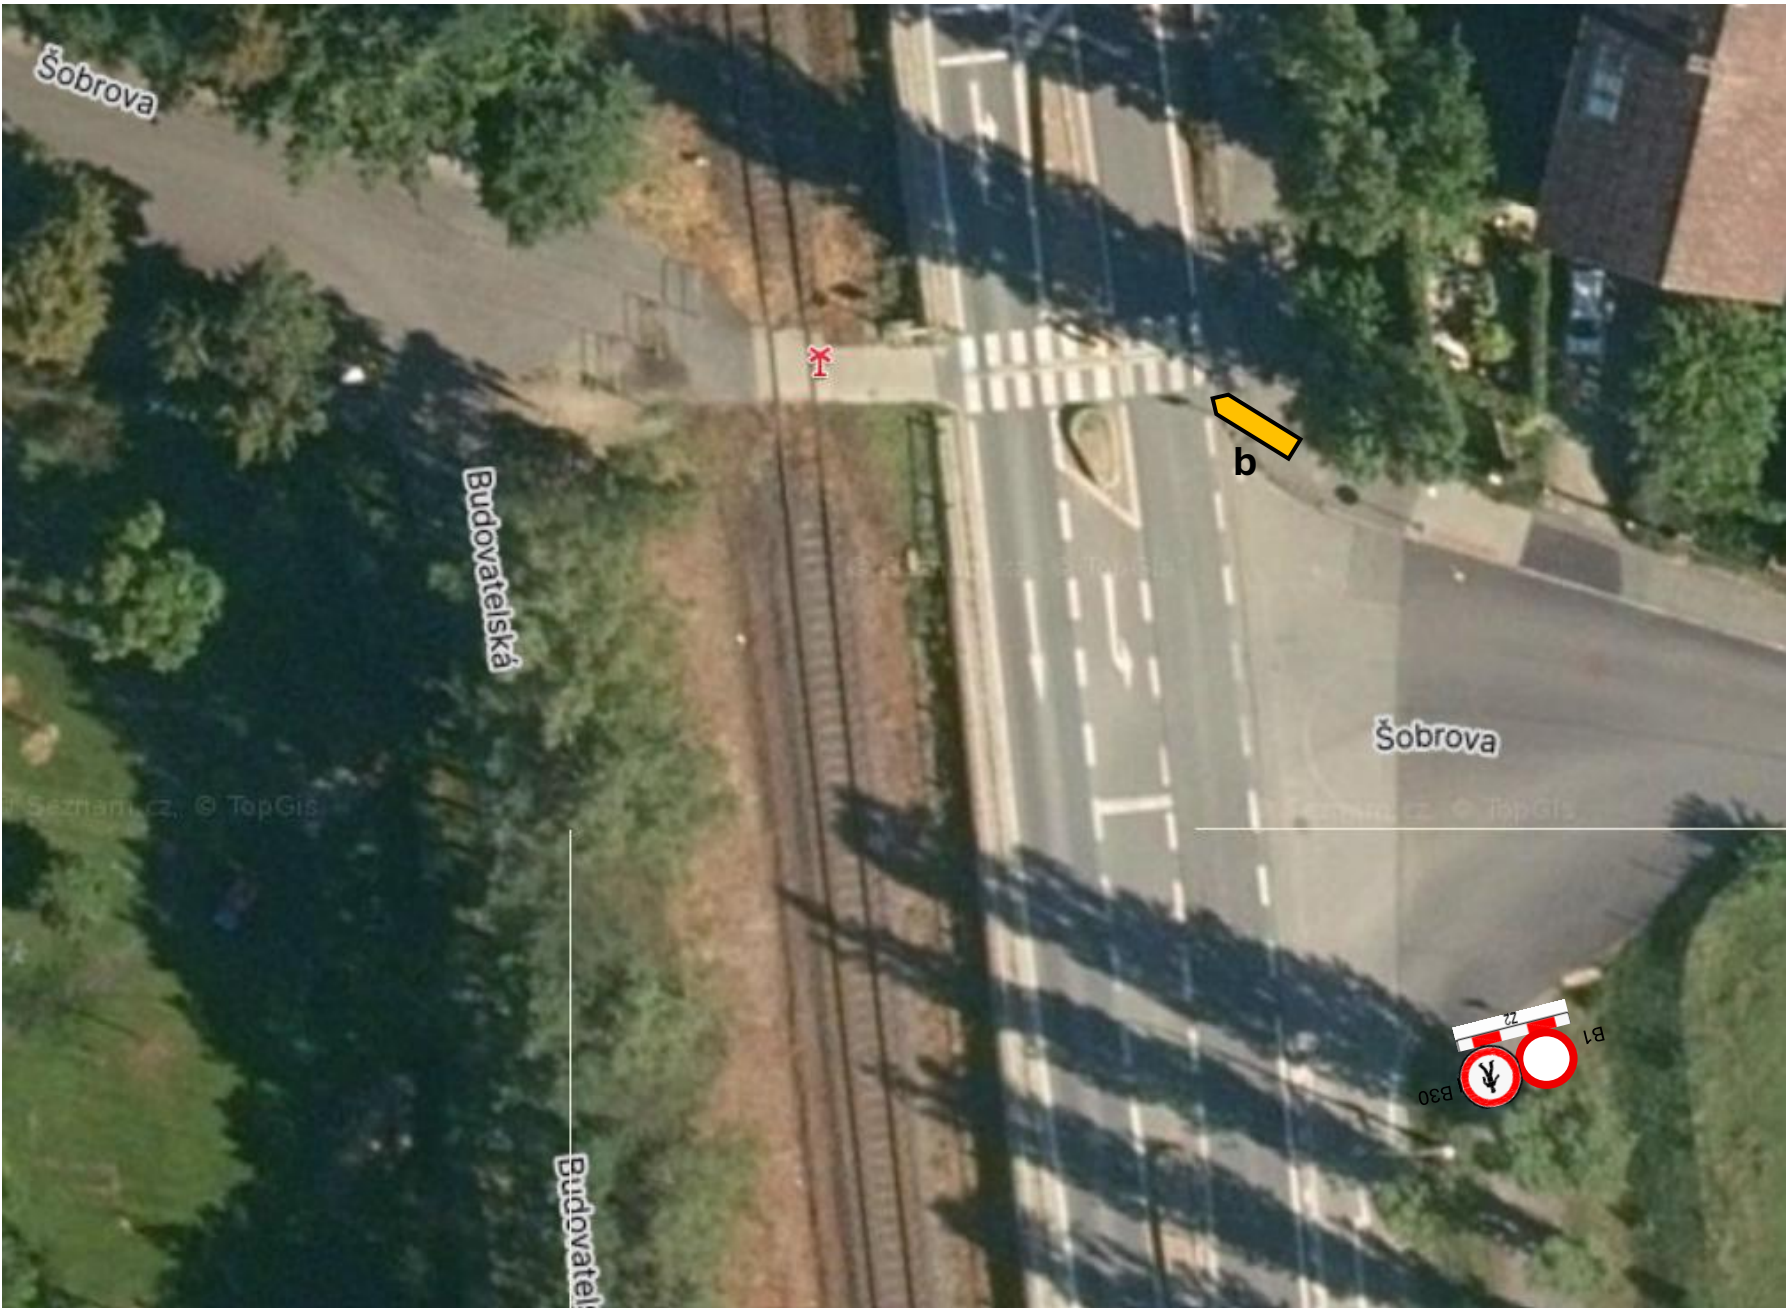

DETAIL 3

